


# REGIONALPLAN ARNSBERG TEILABSCHNITT OBERBEREICH SIEGEN -Auszug-


## 4. Änderung des Regionalplanes in der Stadt Lennestadt

Darstellung eines Freiraumbereiches für zweckgebundene Nutzungen (Standort für Regenerative Energiegewinnung - Freiflächensolarenergieanlage -) sowie Aufhebung eines "Bereichs für den Schutz der Landschaft und landschaftsorientierte Erholung" (BSLE) -

Erarbeitungsbeschluss des Regionalrates Arnsberg vom 16. Juni 2016

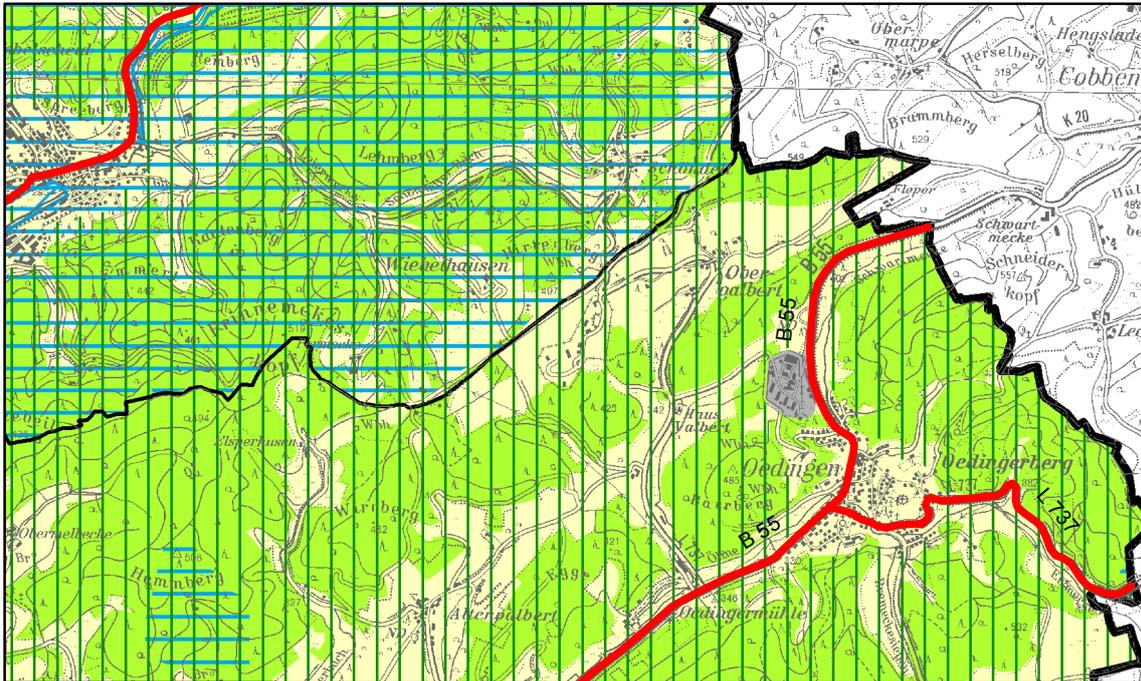

alte Darstellung

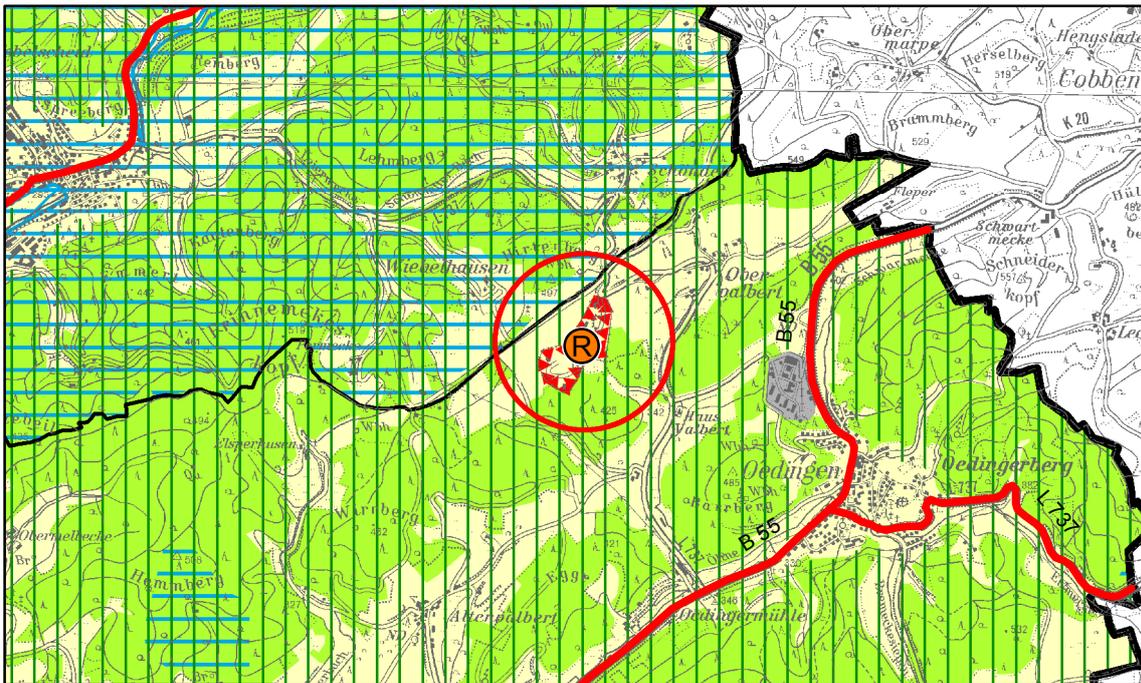

neue Darstellung




Freiraumbereiche für zweckgebundene Nutzungen



Bereiche für den Schutz der Landschaft und landschaftsorientierte Erholung



Standorte für Regenerative Energiegewinnung

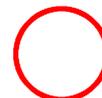

Änderungsbereich

Legende siehe zeichnerischen Teil des Regionalplanes

Vervielfältigt durch die Bezirksregierung Arnsberg  
Kartengrundlage Topographische Karte 1:50000 des Landes Nordrhein-Westfalen, © Geobasisdaten: Land NRW, Bonn

Maßstab 1:50000