


# REGIONALPLAN ARNSBERG TEILABSCHNITT OBERBEREICH SIEGEN

-Auszug-


## 3. Änderung des Regionalplanes im Bereich der Gemeinde Finnentrop

- Neudarstellungen eines Allgemeinen Freiraum- und Agrarbereiches, eines Oberflächengewässers und eines Freiraumbereiches für zweckgebundene Nutzungen -


Beschluss des Regionalrates Arnsberg vom 03. Juli 2014 zur Einleitung des Erarbeitungsverfahrens

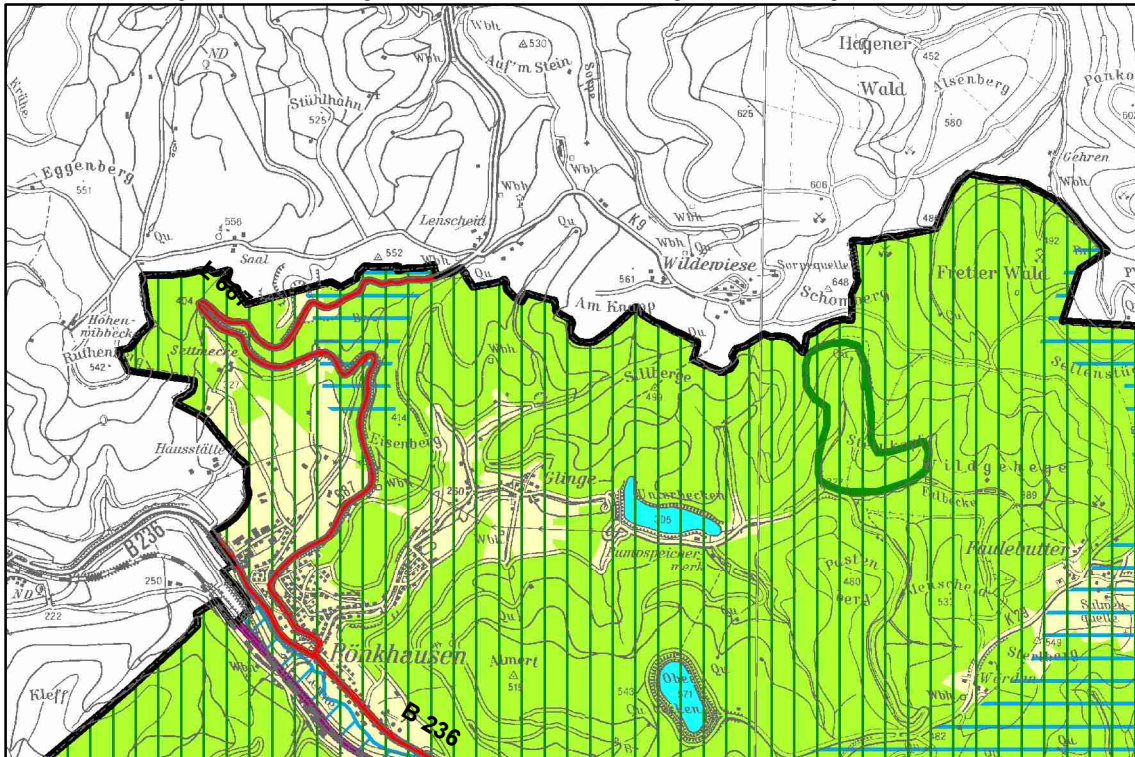

bisherige Darstellung

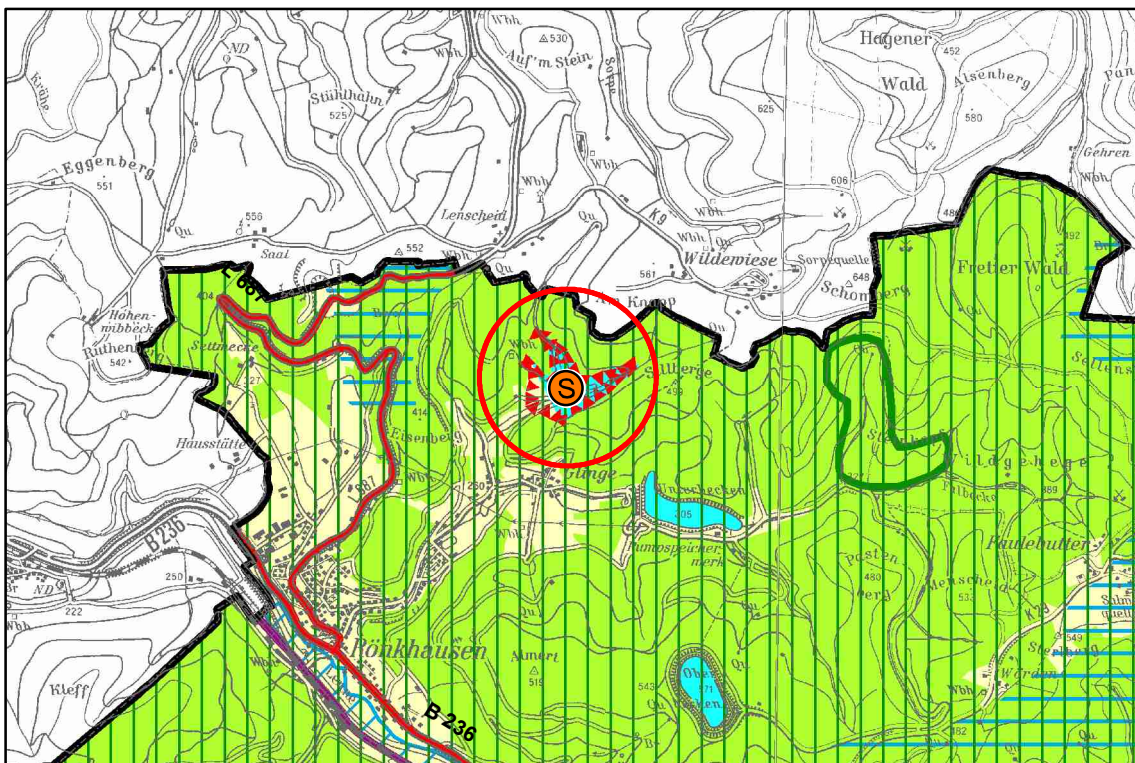

geplante Darstellung

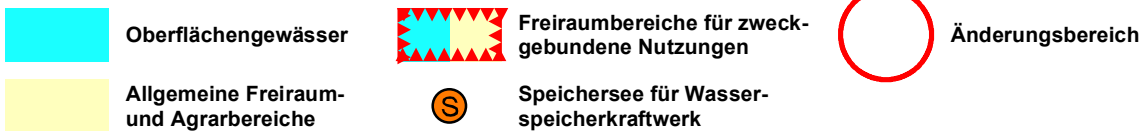

Legende siehe zeichnerischen Teil des Regionalplanes

Maßstab 1:50000




# REGIONALPLAN ARNSBERG TEILABSCHNITT OBERBEREICH SIEGEN


-Auszug-

3. Änderung des Regionalplanes im Bereich der Stadt Attendorn  
- Neudarstellungen eines Oberflächengewässers und eines Freiraumbereiches für zweckgebundene Nutzungen -


Beschluss des Regionalrates Arnsberg vom 03. Juli 2014 zur Einleitung des Erarbeitungsverfahrens

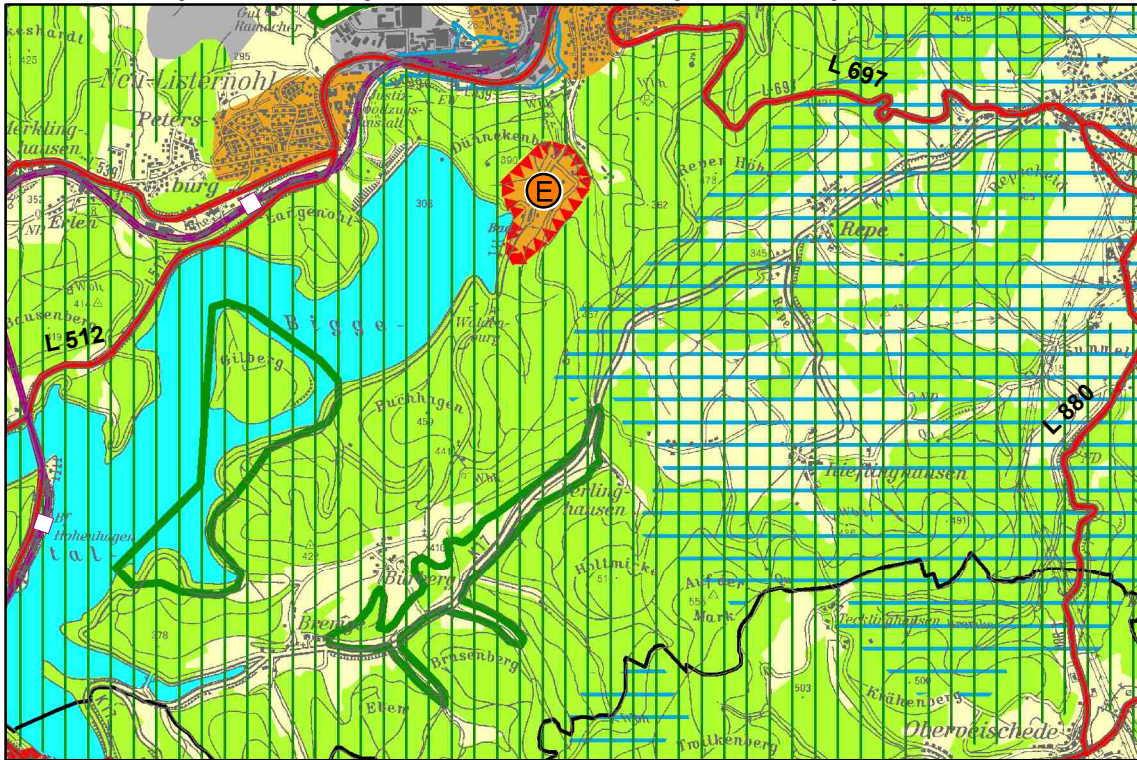

bisherige Darstellung

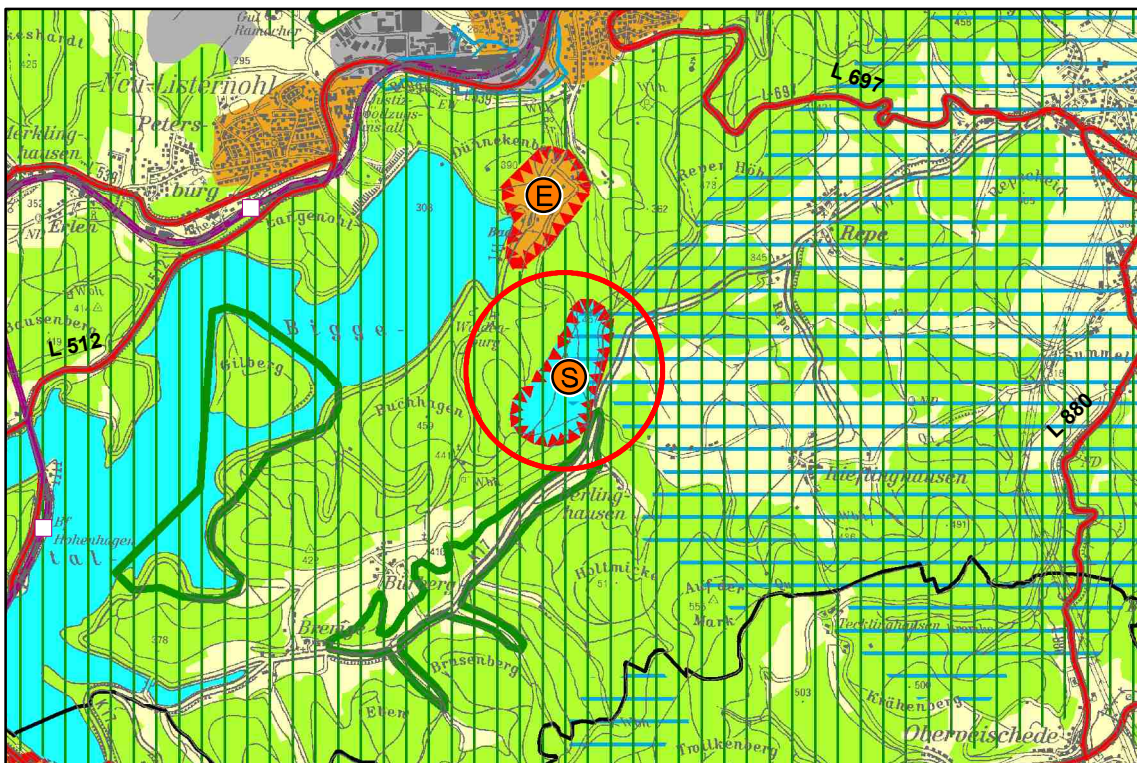

geplante Darstellung

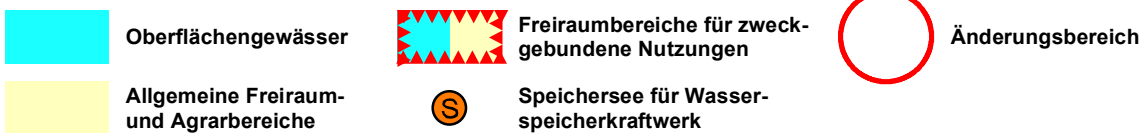

Legende siehe zeichnerischen Teil des Regionalplanes

Maßstab 1:50000